


ENTRADA DOS EDIFICIOS

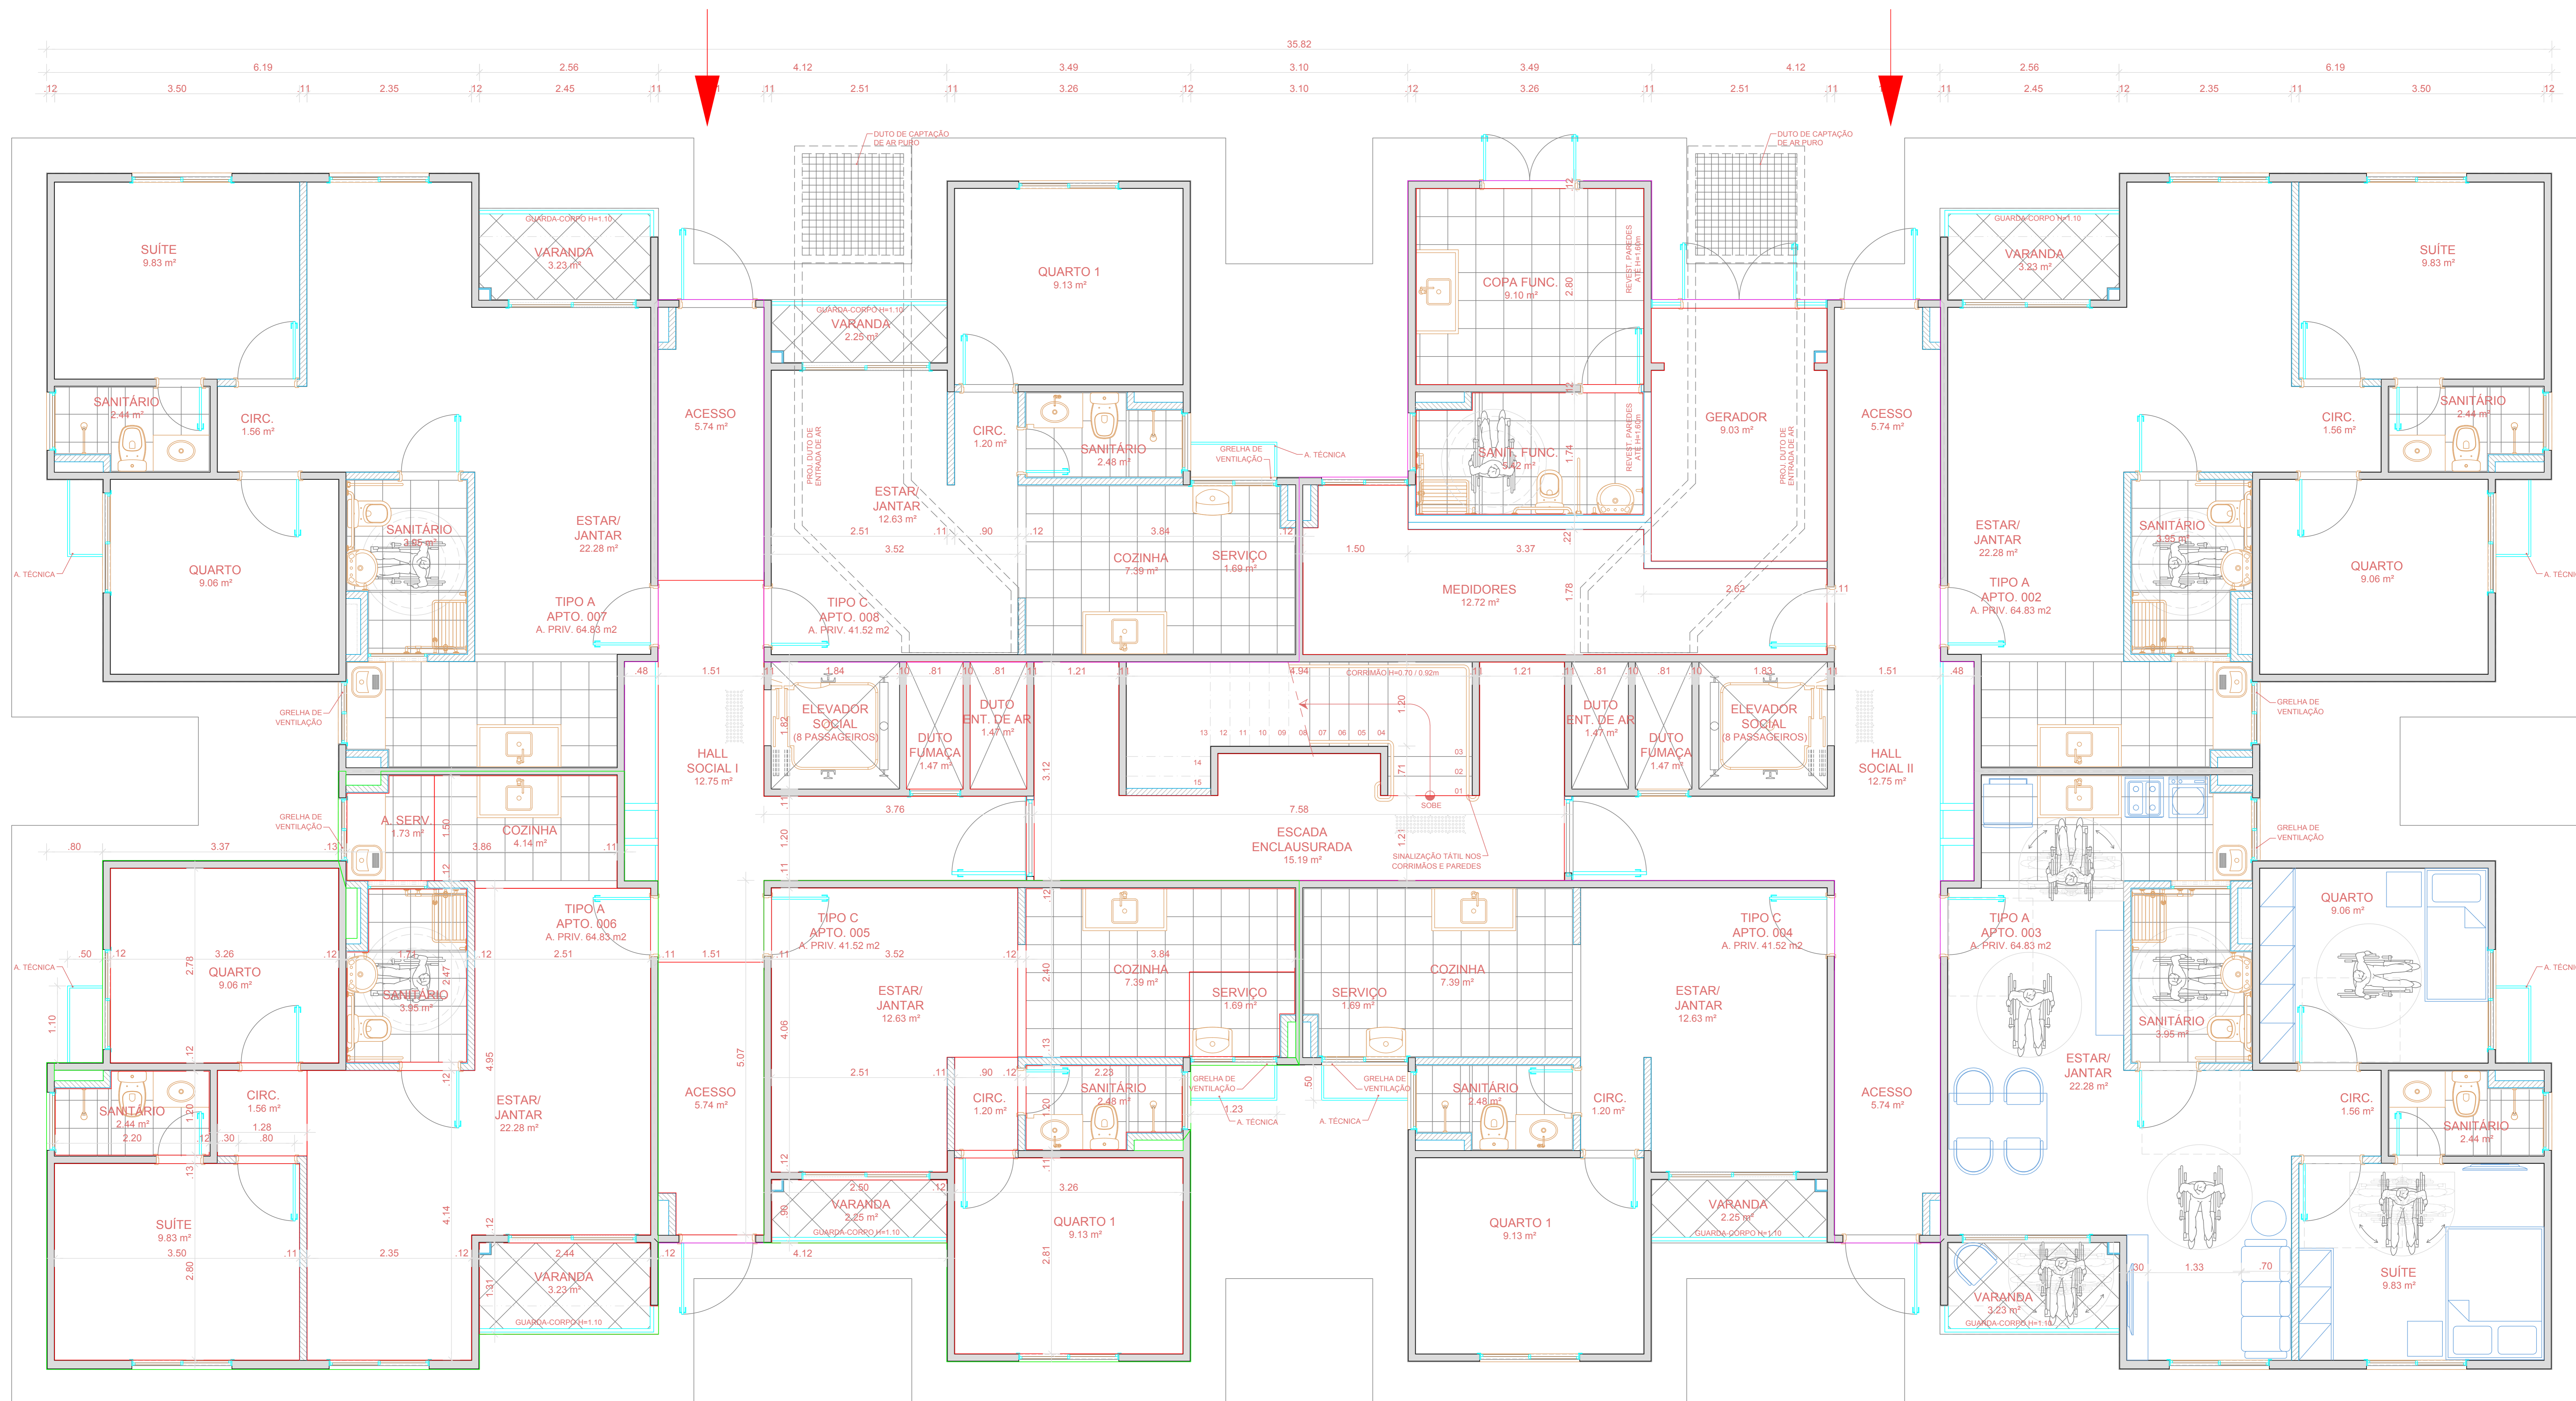

PLANTA BAIXA
PAVIMENTO TÉRREO - TORRE 2
ESCALA: 1/50

ENTRADA DOS EDIFICIOS